Département de l'Hérault

COMMUNE DE
SAINT DREZERY

Lotissement " Les Grives "

LEGENDE

- Zone constructible parties habitables / annexes
- Possibilité de construction d'une annexe en limite à hauteur et longueur limité (cf. règlement)
- Parking Privatif Non Clos (à charge des acquéreurs)
- Chaussée EBB noir
- Trottoir, piétonnier, béton désactivé ou balayé
- Bassin de rétention
- Périmètre loti
- Plate bande
- Haie vive
- Arbre de haute tige
- Mur h: 1,20m surmontée d'éléments bois ou ferronnerie ne dépassant pas 1,80m
- Clôture rigide grise
- 110.35 Cote altimétrique voirie fini
- Servitude de réseaux en trèfonds: Fonds dominant: Lot 17 Fonds servant: Lot 19
- Servitude de réseaux en trèfonds: Fonds dominant: AE 838 Fonds servant: Lot 7
- Servitude à caractère réciproque, de passage et de réseaux en trèfonds entre Lot 26 et 27
- Servitude à caractère réciproque, de passage et de réseaux en trèfonds: entre Lot 7 et 8

PA4 PLAN DE COMPOSITION

sarl philippe rubio architectes
Montpellier / Lyon

Maître d'ouvrage :
GGL Aménagement - 111, Place Pierre Duhem - Les Centuries III
34935 MONTPELLIER cedex 9 - BP 84 - Tél / Fax: 04 99 614 515

INDICE	DATE	NATURE
A	23/06/2020	Phase DCE
B	23/07/2020	Modification plan de voirie
C		

atelier 314 géomètre expert

agence de pertuis
1052, boulevard Jean Guigues
84120 PERTUIS
TEL : 04.90.79.15.65
MEL : pertuis@atelier-314.fr

agence de montpellier
46, boulevard des Arceaux
34000 MONTPELLIER
TEL : 04.67.60.58.28
MEL : montpellier@atelier-314.fr

www.atelier-314.fr

membre de l'ordre des géomètres-experts
membre du réseau de géomètres-experts PRESAGE

successeur de MM. R.FABRE – R.MIEL – J.JAUSSENAC

Référence : 2017100

N.B: Coordonnées planimétriques rattachées dans le système RGF93 - CC43.
Rattachement altimétrique: NGF-IGN69 (±10cm).
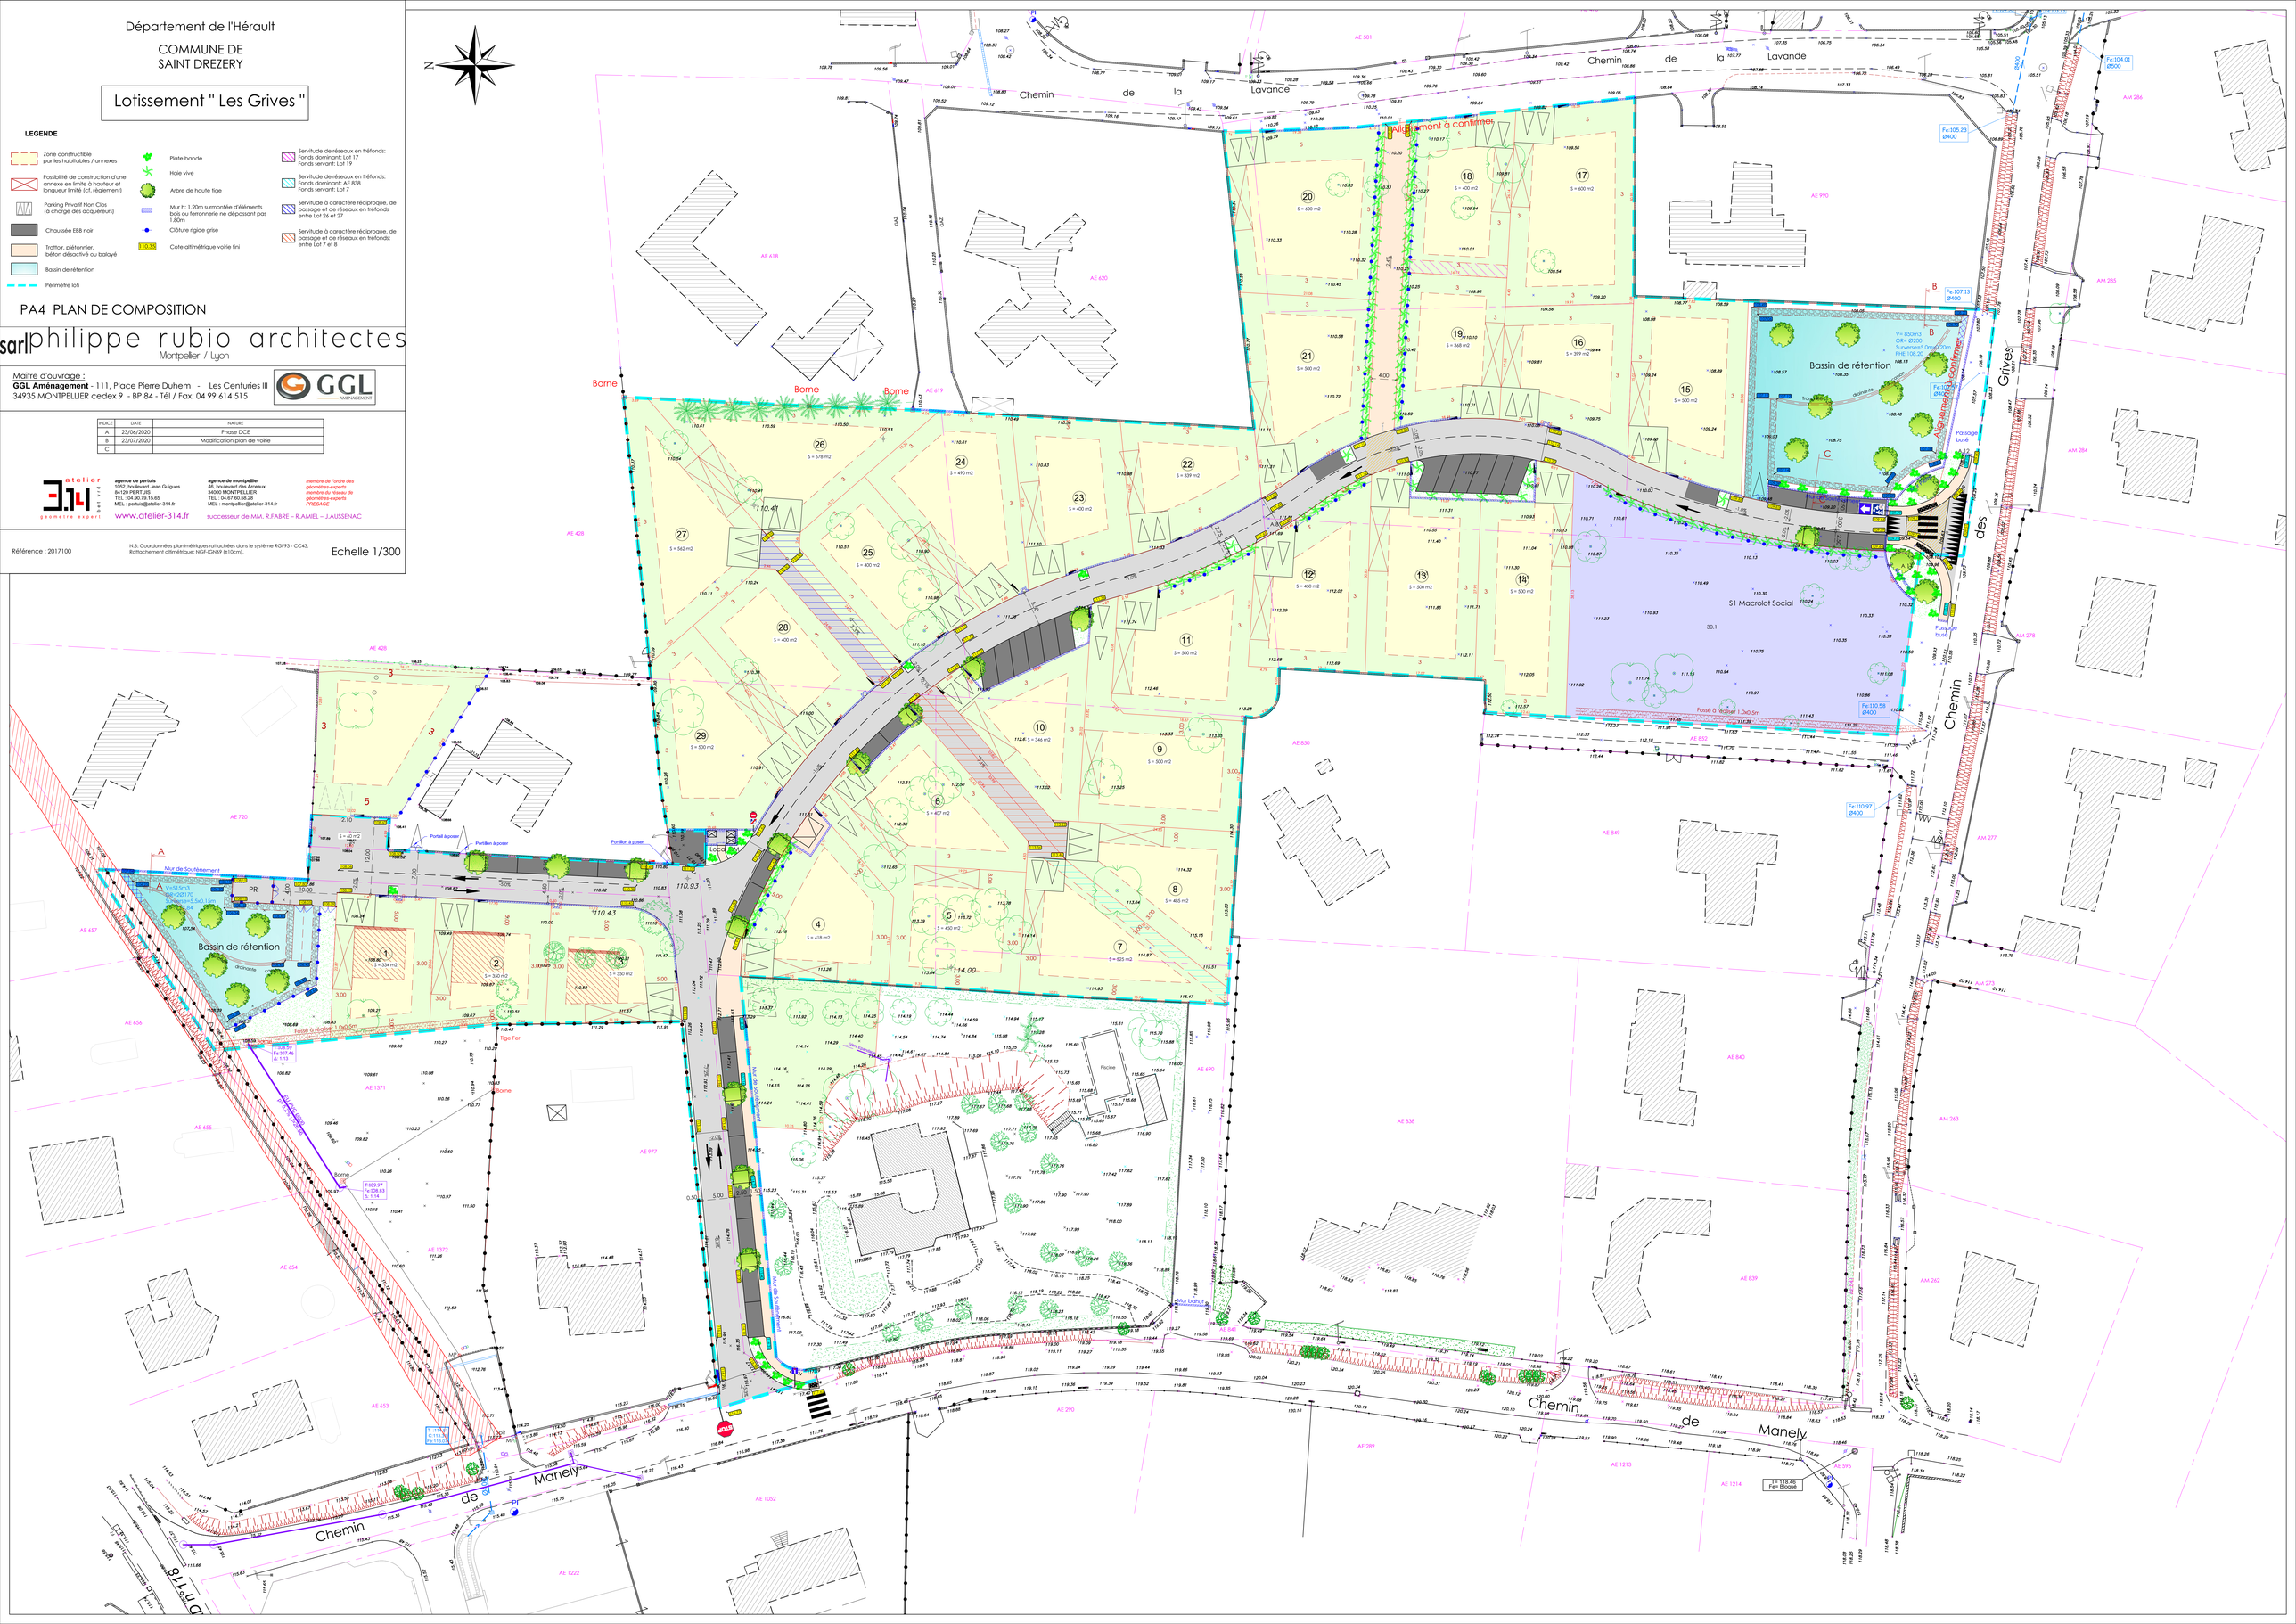
Echelle 1/300